TAVOLA 15
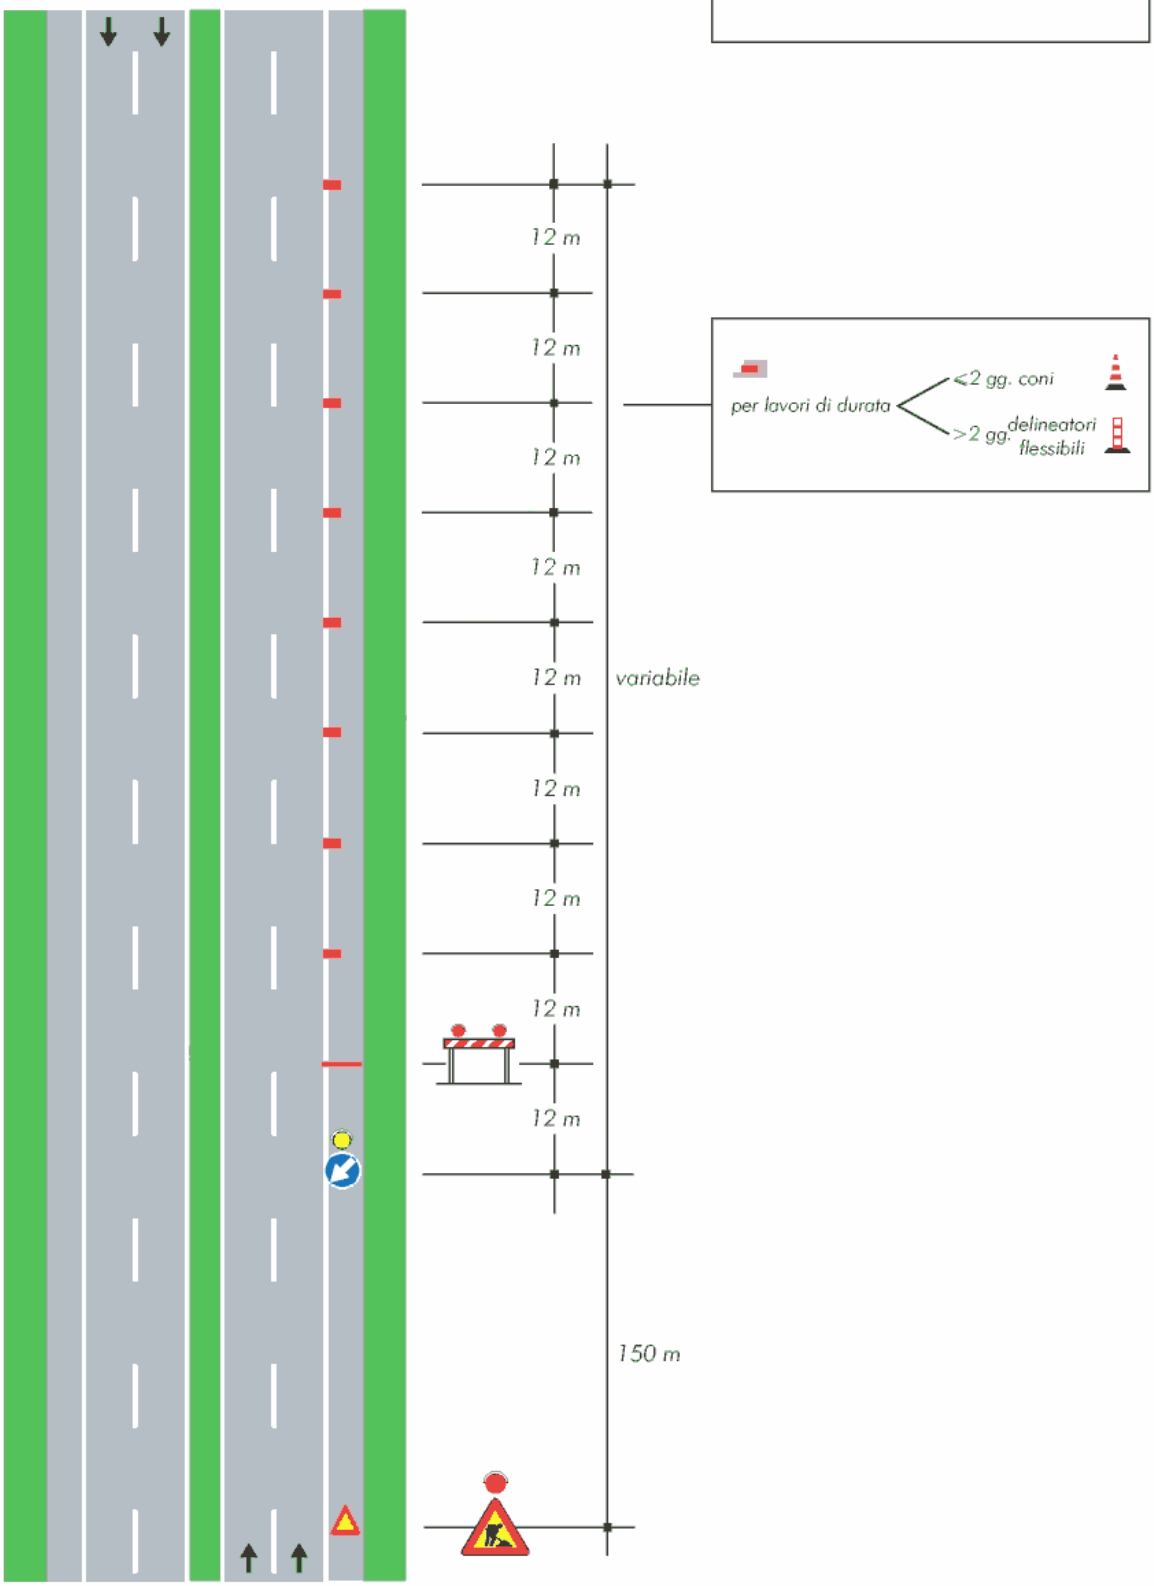
Chiusura della corsia per la sosta di emergenza